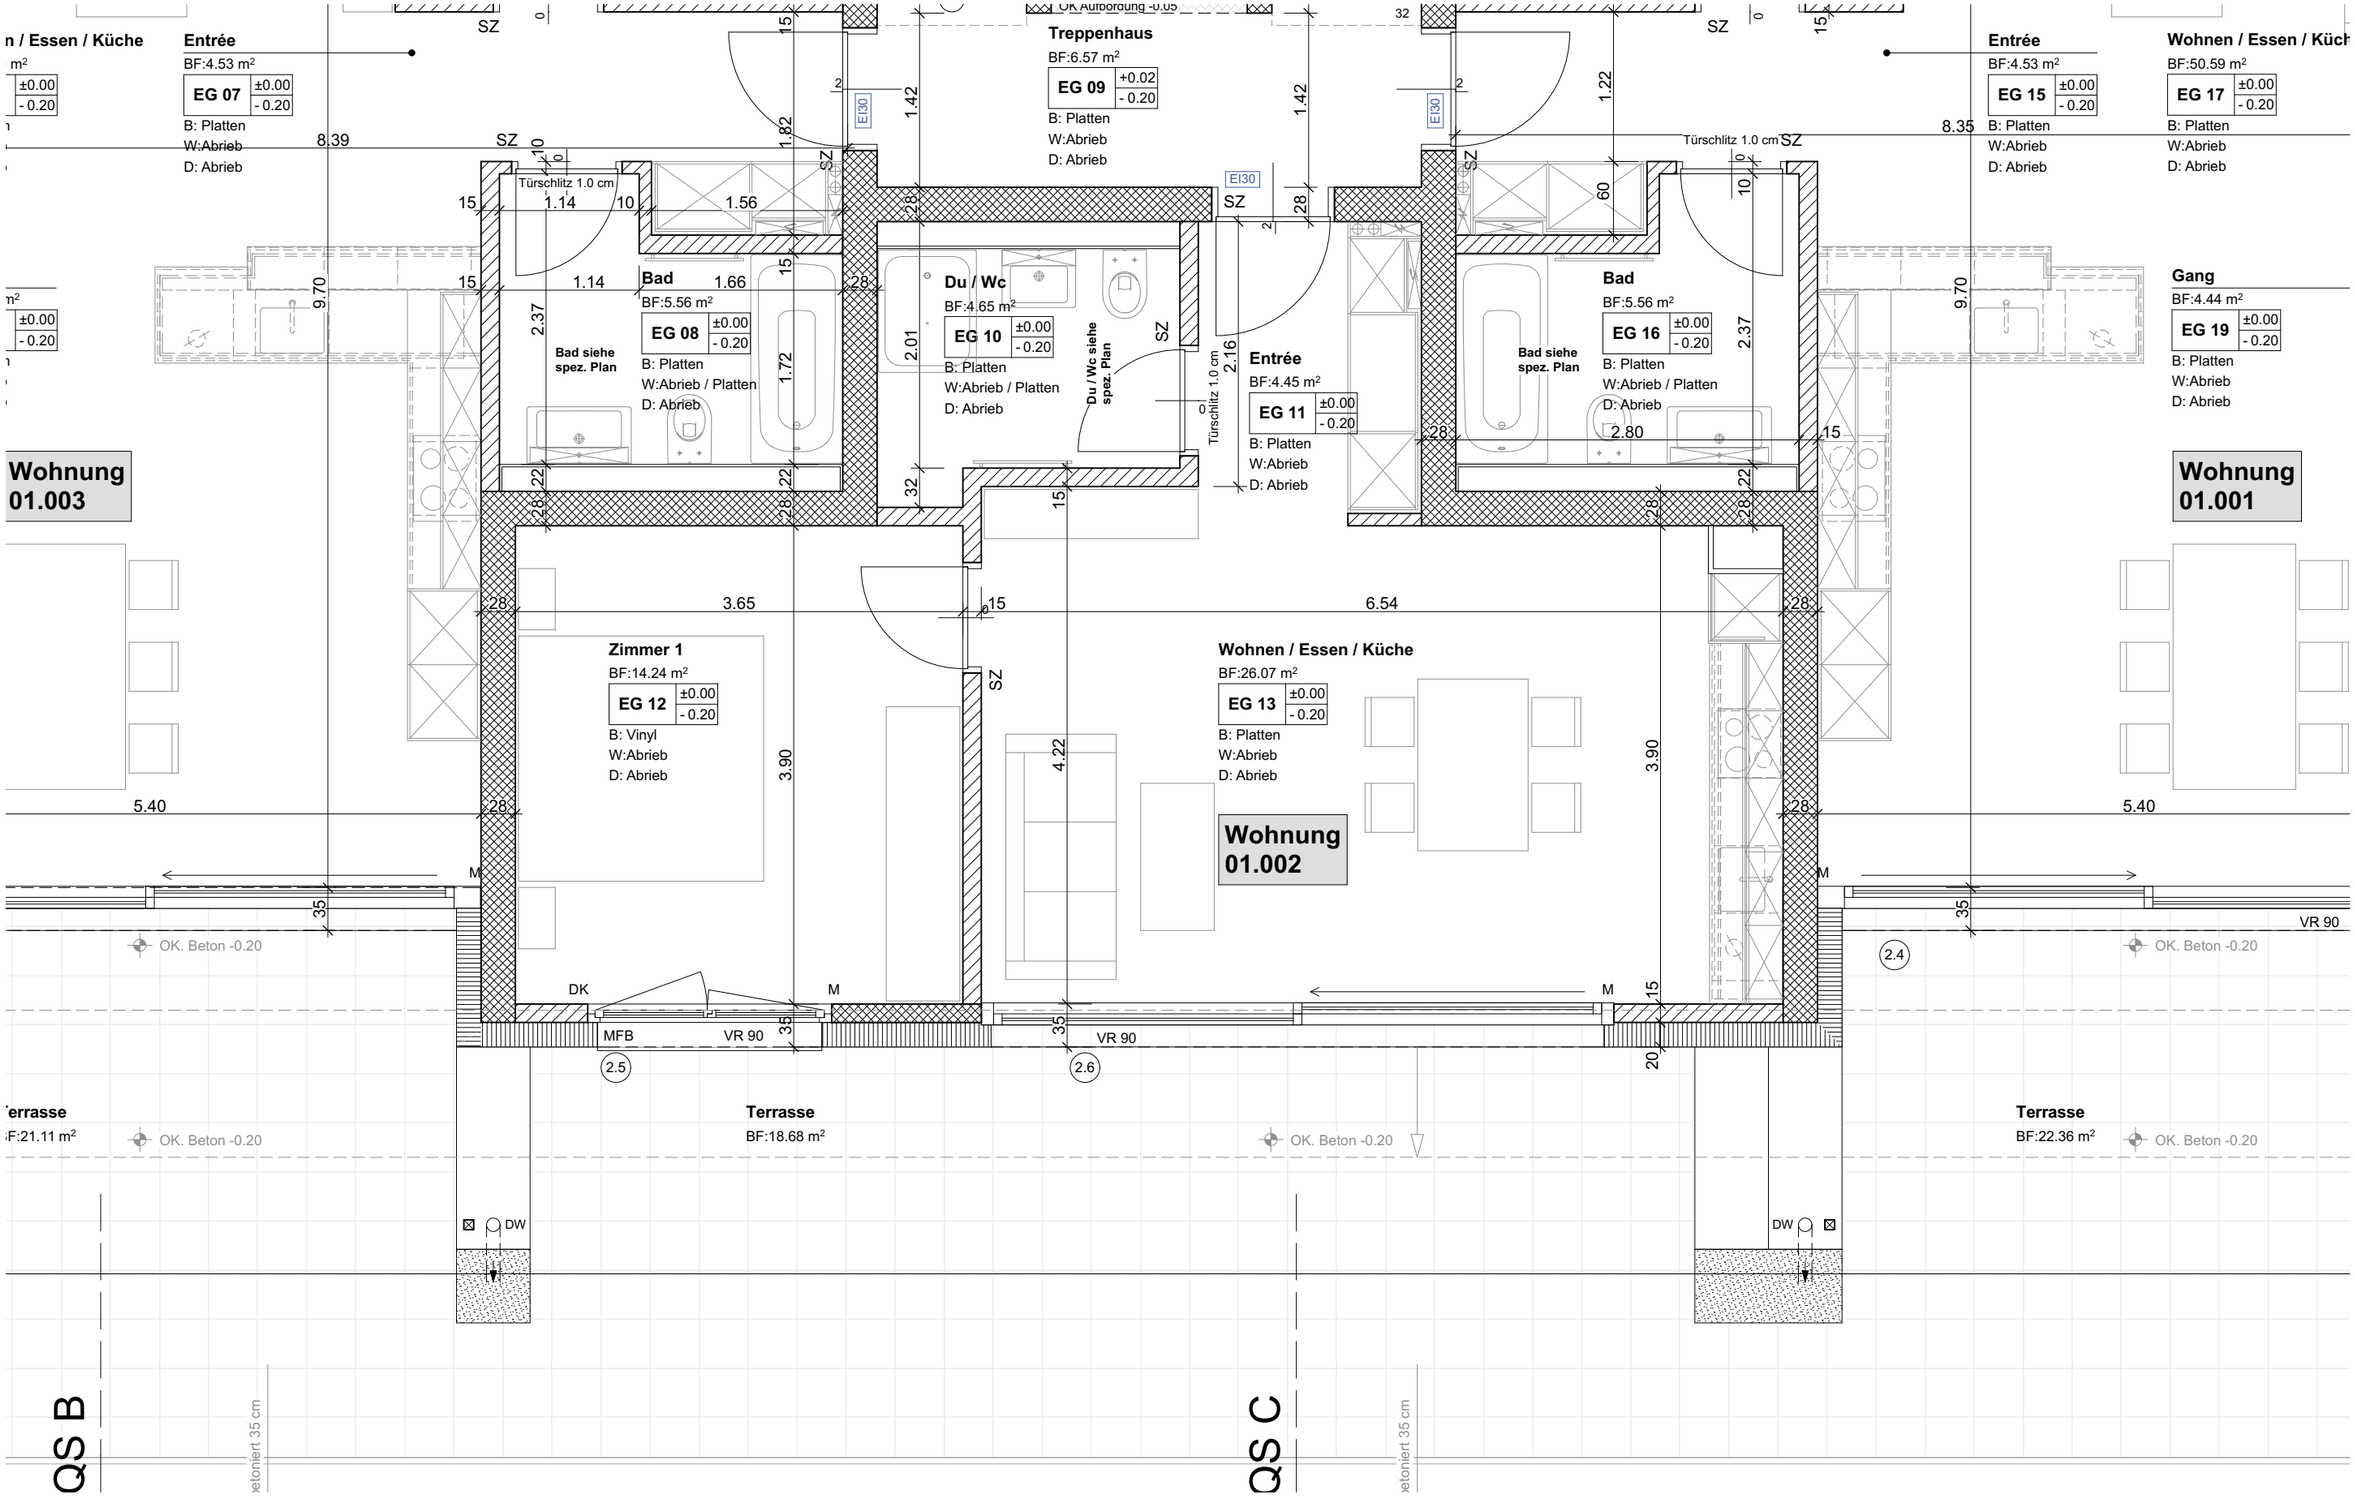

Neubau MFH Orbano, Oberdorfstrasse 34 / Parzelle Nr. 50 , 6207 Nottwil

EG Wohnung 01.002

1:50

Bauleitung: Markus Frei / Natel 079 747 58 04

11.05.2015 / ej

BF berger+frank ag • dipl. architekten FH

meienriesliweg 15 • postfach • 6210 sursee • telefon 041 925 15 50 • info@bfarchitekten.ch

bfarchitekten.ch