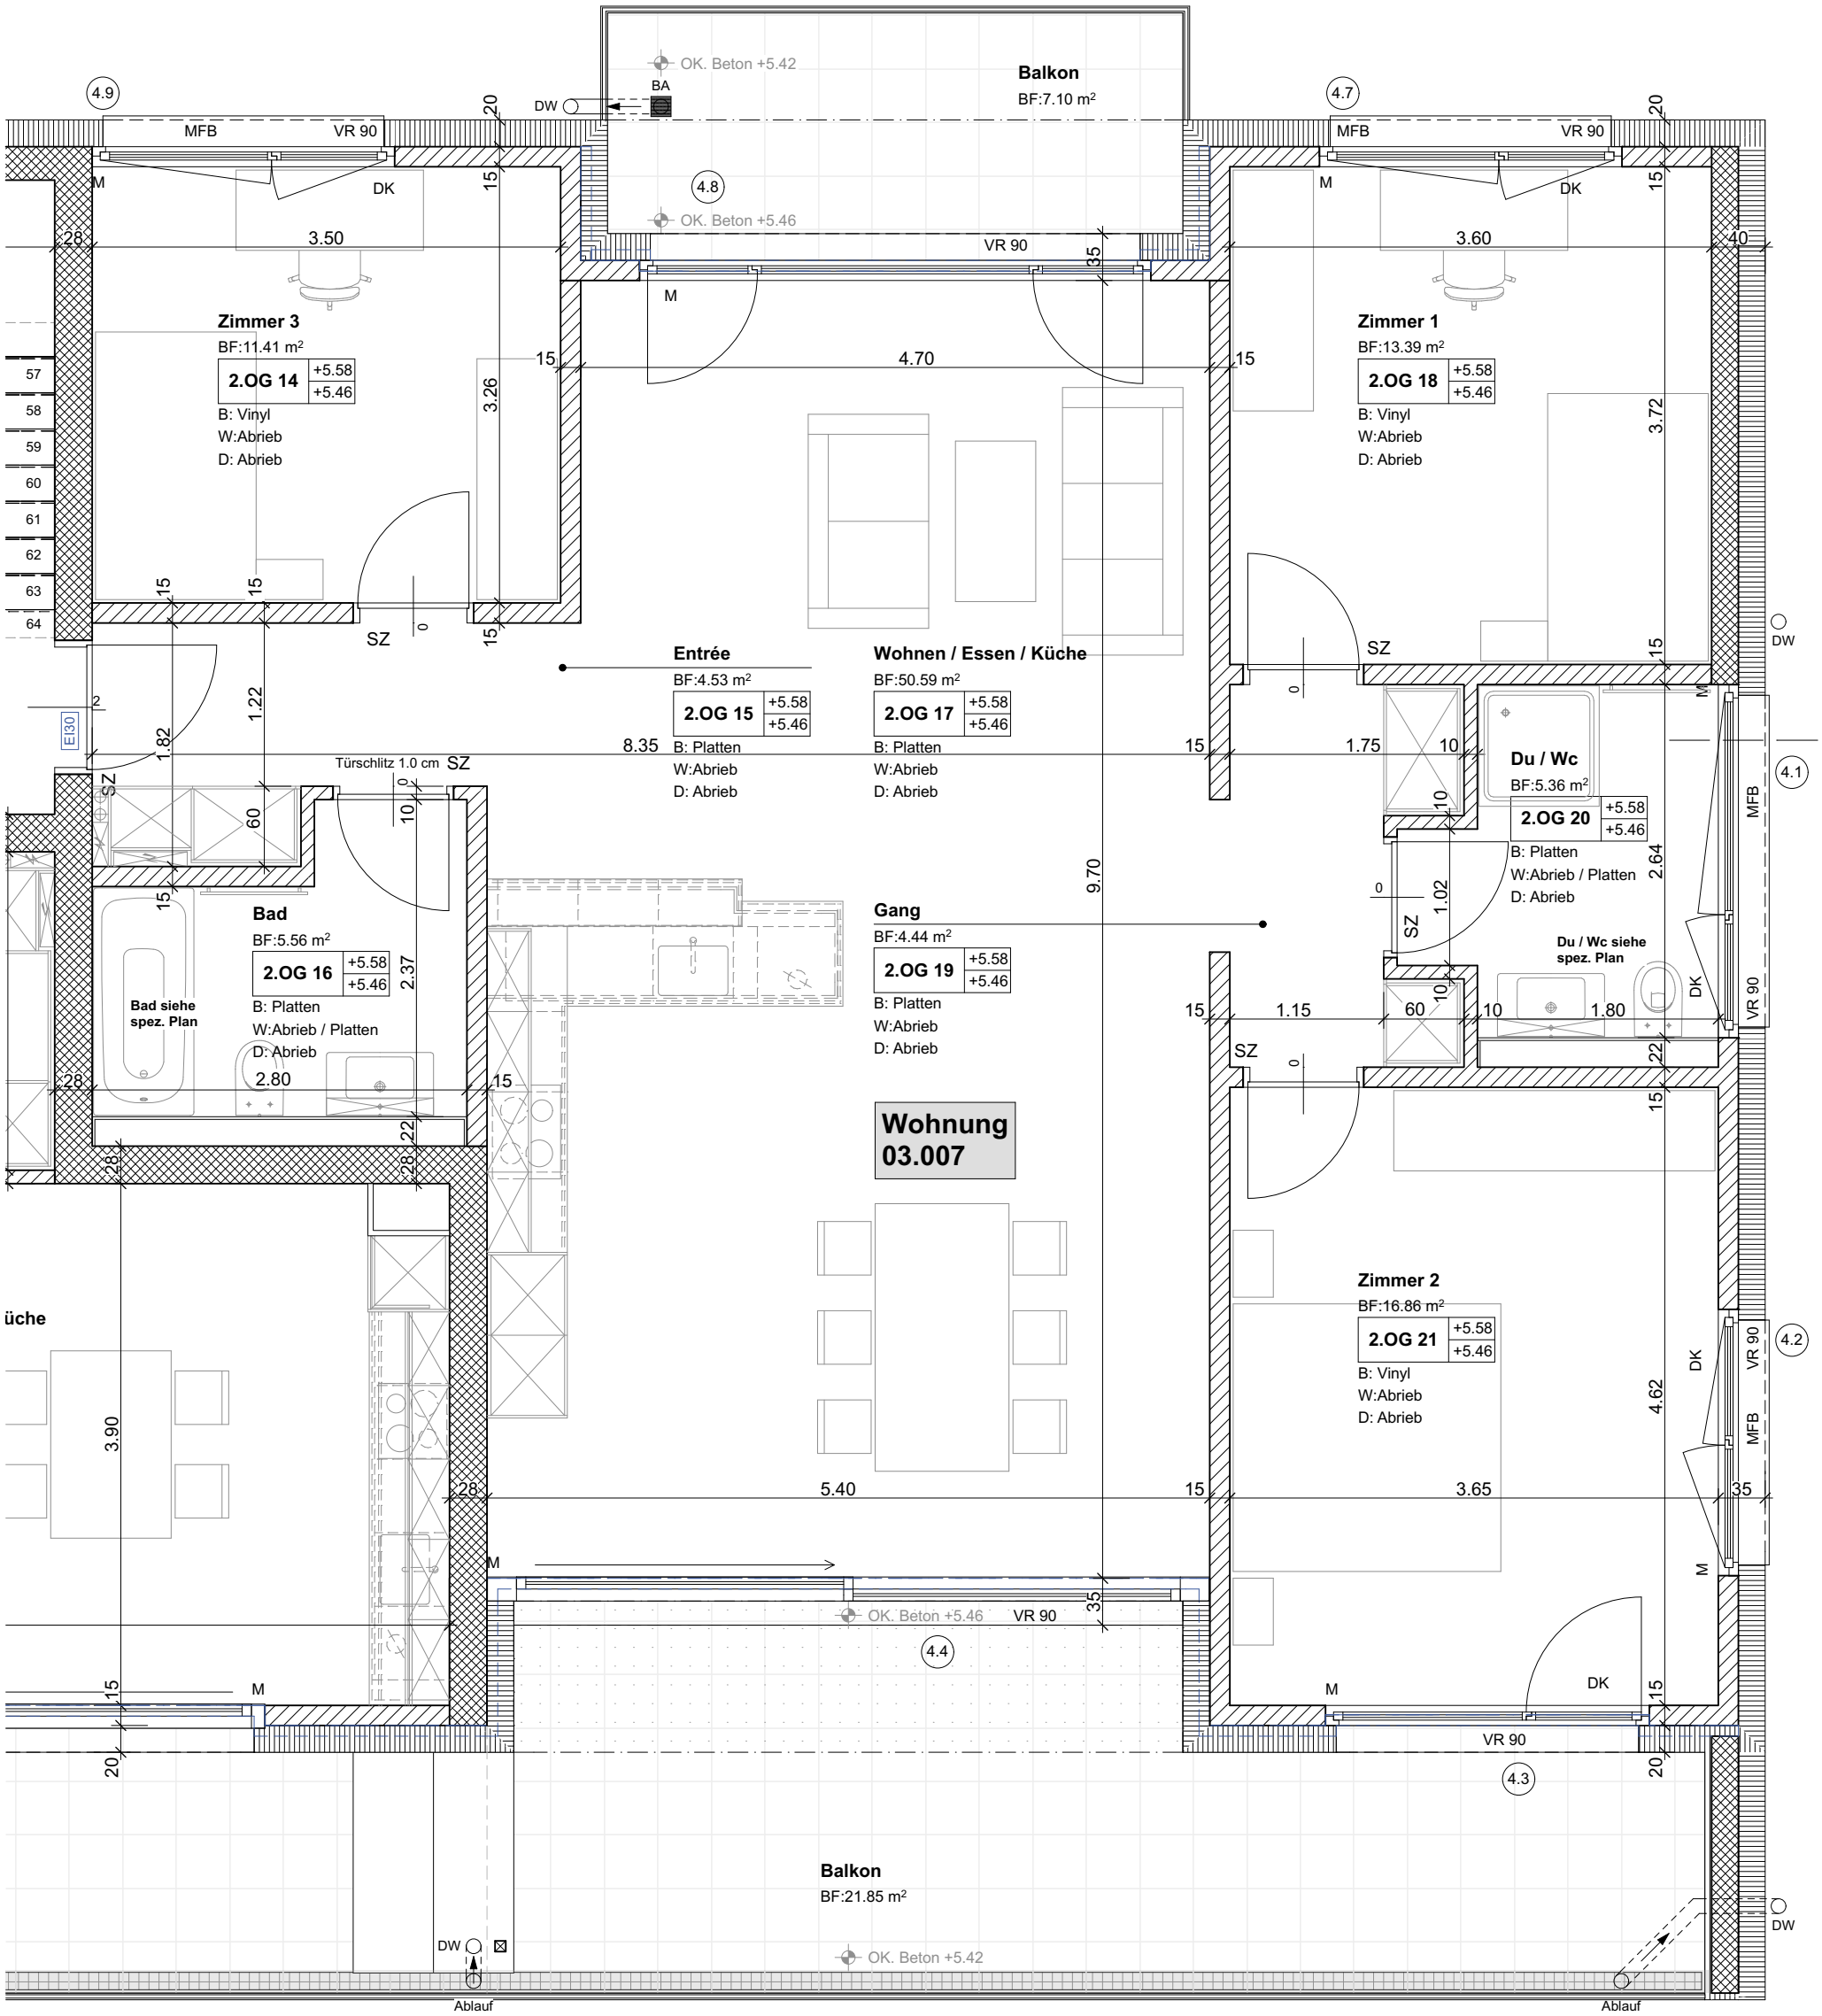

2.OG Wohnung 03.007

Neubau MFH Orbano
Oberdorfstrasse 34 / Parzelle Nr. 50
6207 Nottwil

1:50
11.05.2015

BF berger + frank ag ▪ dipl. architekten FH
meienriesliweg 15 ▪ postfach ▪ 6210 sursee ▪ telefon 041 925 15 50 ▪ info@bfarchitekten.ch
bfarchitekten.ch