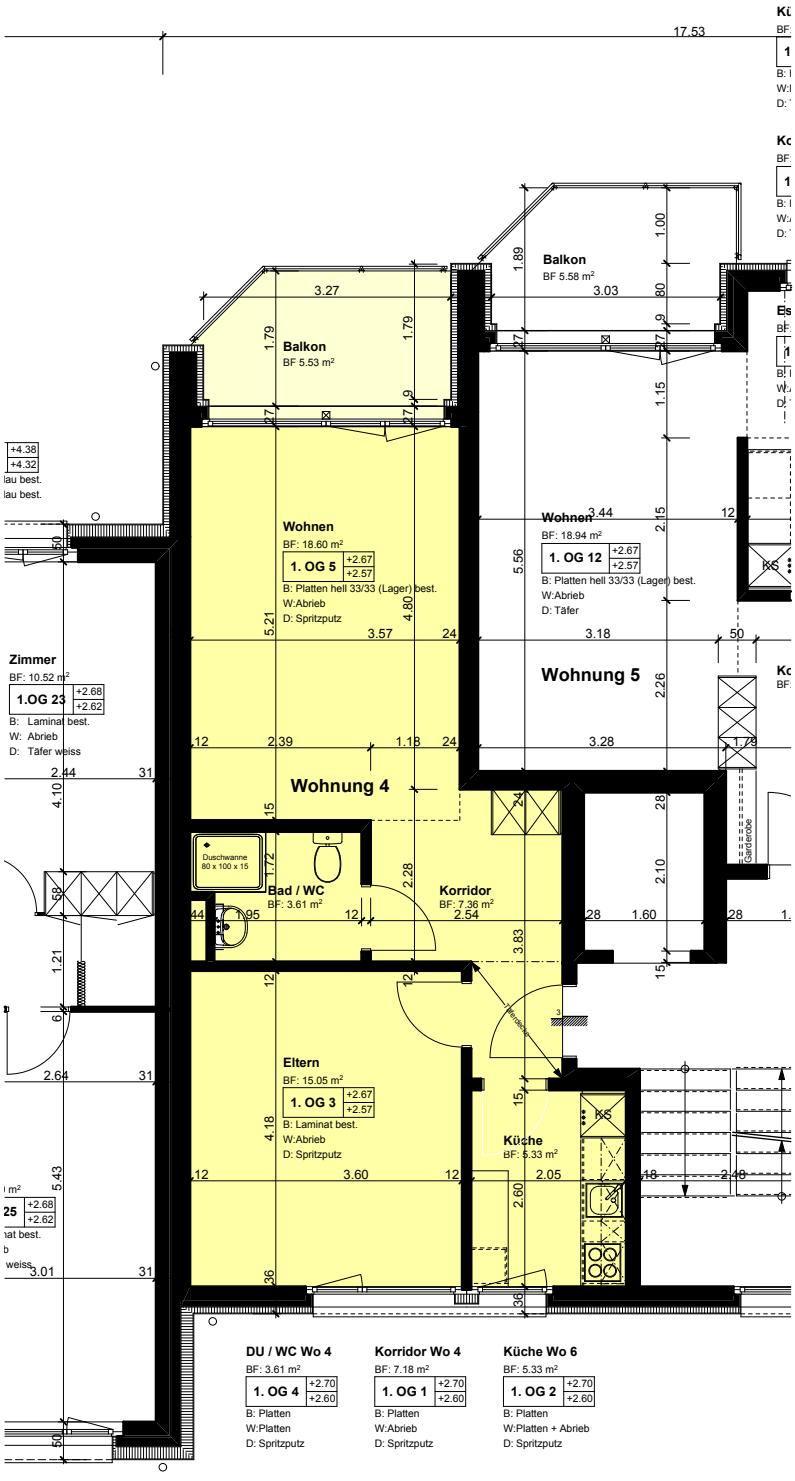
17.53
Balkon
BF 5.58 m²
Balkon
BF 5.53 m²
Wohnen
BF: 18.60 m²
1. OG 5
+2.67
+2.57
B: Platten hell 33/33 (Lager) best.
W:Abrieb
D: Spritzputz
Wohnen
BF: 18.94 m²
1. OG 12
+2.67
+2.57
B: Platten hell 33/33 (Lager) best.
W:Abrieb
D: Täfer
Wohnung 5
Wohnung 4
Zimmer
BF: 10.52 m²
1.OG 23
+2.68
+2.62
B: Laminat best.
W: Abrieb
D: Täfer weiss
Bad / WC
BF: 3.61 m²
Duschwanne
80 x 100 x 15
Korridor
BF: 7.36 m²
Eltern
BF: 15.05 m²
1. OG 3
+2.67
+2.57
B: Laminat best.
W:Abrieb
D: Spritzputz
Küche
BF: 5.33 m²
Terrasse
DU / WC Wo 4
BF: 3.61 m²
1. OG 4
+2.70
+2.60
B: Platten
W:Platten
D: Spritzputz
Korridor Wo 4
BF: 7.18 m²
1. OG 1
+2.70
+2.60
B: Platten
W:Abrieb
D: Spritzputz
Küche Wo 6
BF: 5.33 m²
1. OG 2
+2.70
+2.60
B: Platten
W:Platten + Abrieb
D: Spritzputz